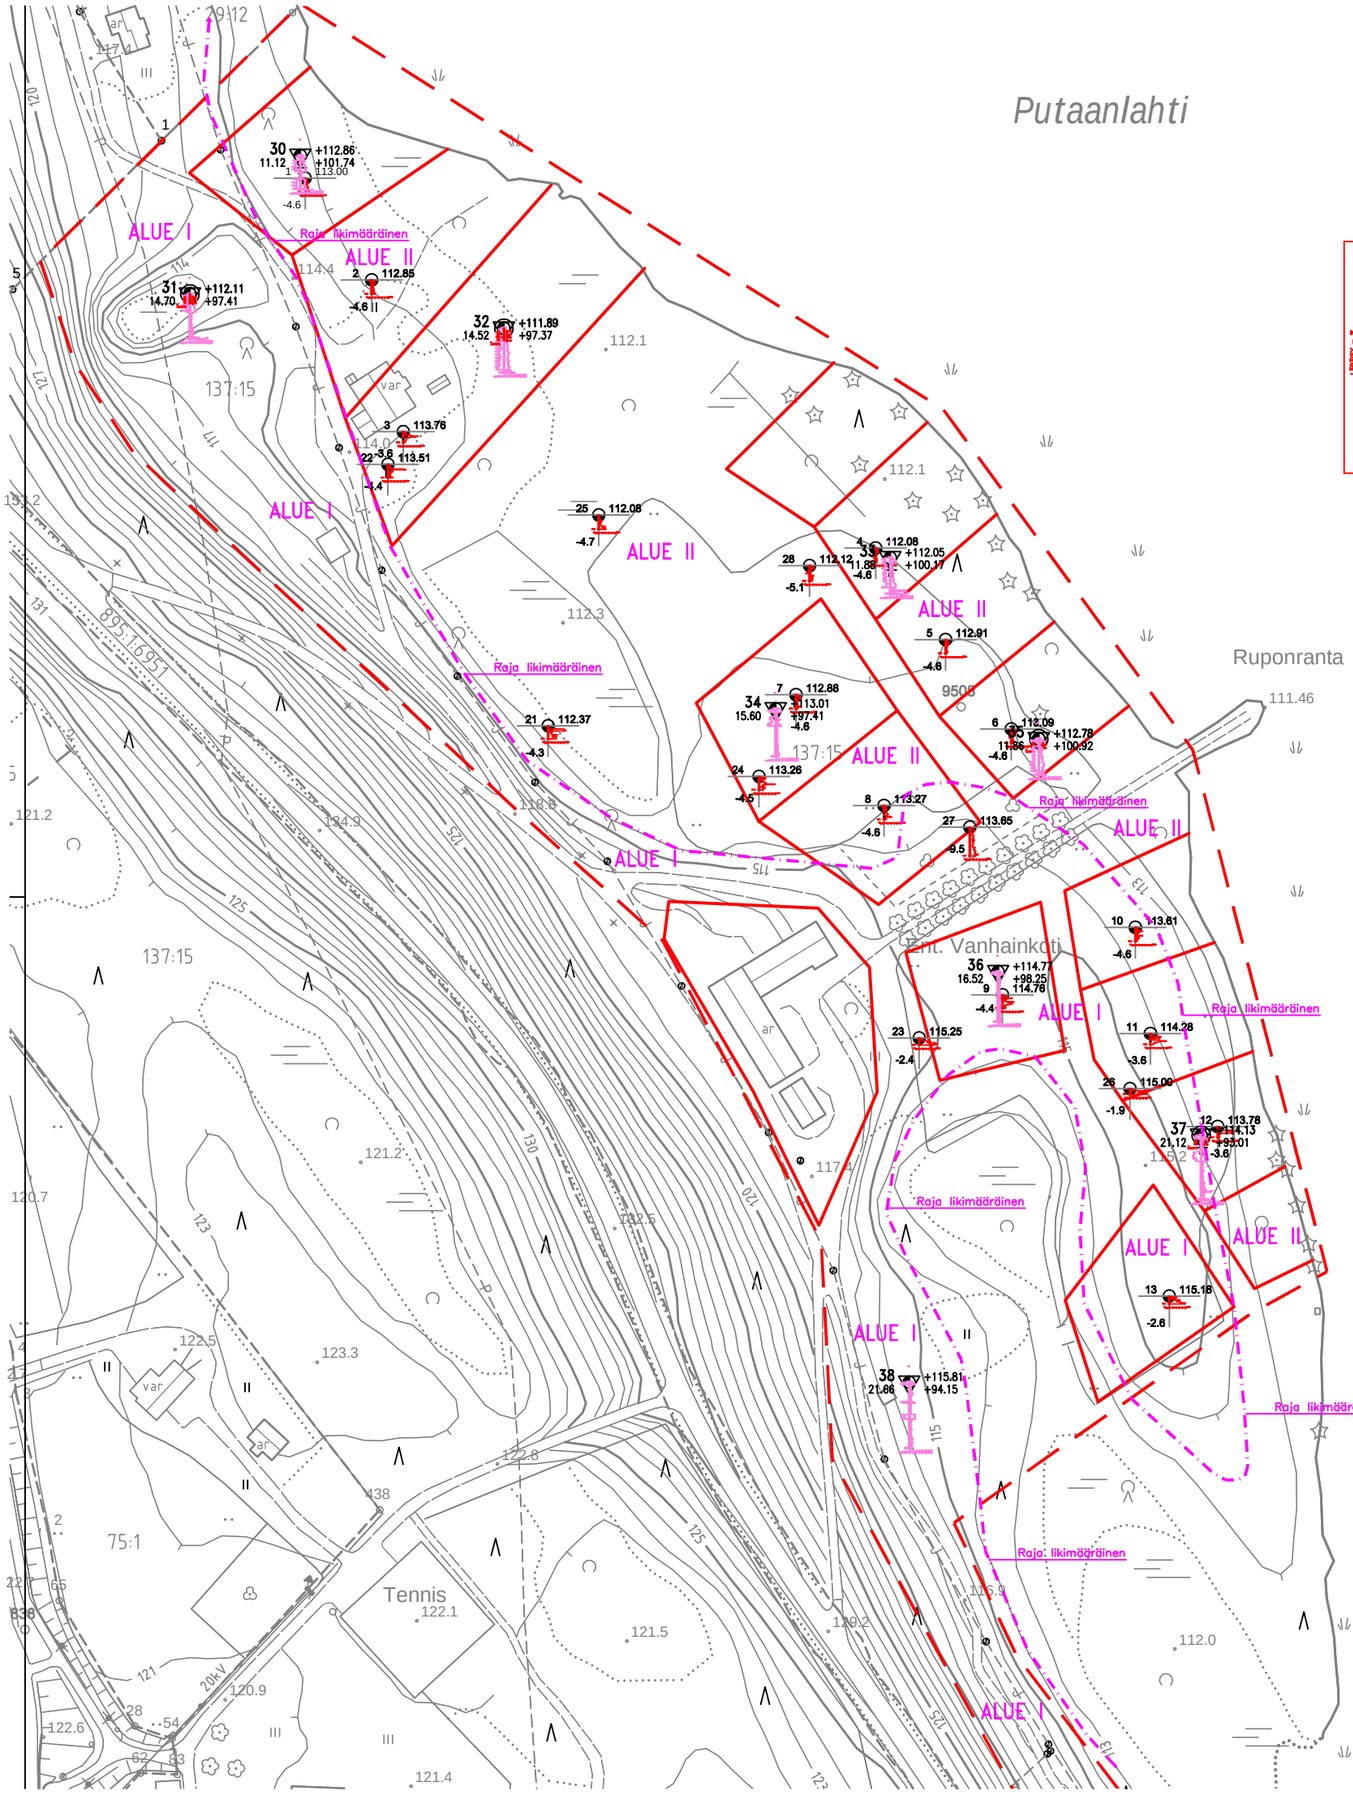

MAANÄYTTEIDEN TUTKIMUSTULOKSET											
NÄYTE NRO	TUTK. PISTE	SYVYYS m	W %	LUJ. LUKU H_s	KARIO-LUUKUS kN/m²	LUJ. LUKU H_1	H_s/H_1	HIEN. LUKU F	Hm %	MAALAJI	
1	31	1.0	21.0							Hk	
2	31	2.0	17.8							Hk	
3	31	3.0	19.7							Hk	
4	32	1.0	32.0							saSi	
5	32	2.0	32.2							saSi	
6	32	3.0	30.0							saSi	
7	32	4.0	31.8							saSi	
8	35	1.0	22.8							saSi	
9	35	2.0	27.8							saSi	
10	35	3.0	27.4							saSi	
11	37	1.0	17.4							hHk	
12	37	2.0	21.7							kaSi	
13	37	3.0	19.3							Hk	

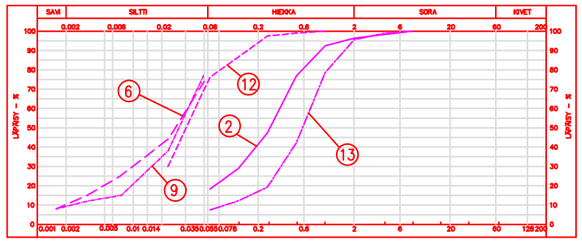

TUNNUS	MUUTOS	NIMIK.	PÄIVÄYS
KAUPUNGINOSA/KYLÄ: NIEMENHARJU	KORTTELI/TILA	TONTTI/R:NO	VIRANOMAISTEN ARKISTOINTIMERKINTÖJÄ VARTEN
RAKENNUSKOHTEEN NIMI JA OSOITE: NIEMENHARJUN ALUEEN GEOTEKNINEN SELVITYS			PIIRUSTUSLAJI: POHJATUTKIMUS
NIEMENHARJUN VANHAINKODIN ALUE			PIIRUSTUKSEN SISÄLTÖ: RAKENNETTAVUUSSELVITYS — MITTAKAAVAT: 1:1000
PIHTIPUDAS			

Insinööritoimisto Geotesti Oy
SATAKUNNANKATU 23
33210 TAMPERE
PUH 0207 911 611 FAX 0207 911 612

LIITTYY PIIRUSTUKSEEN N:O			ATK NIMI 080316rs.dwg
TUTK.	PIIRT. AP	SUUNN. ALA GEO	TYÖ N:O 080316	PIIR. N:O 1
SUUNN.			
HYV.		PÄIVÄYS 31.10.2008	